


# KARTA ATELIÉRU Č. 1

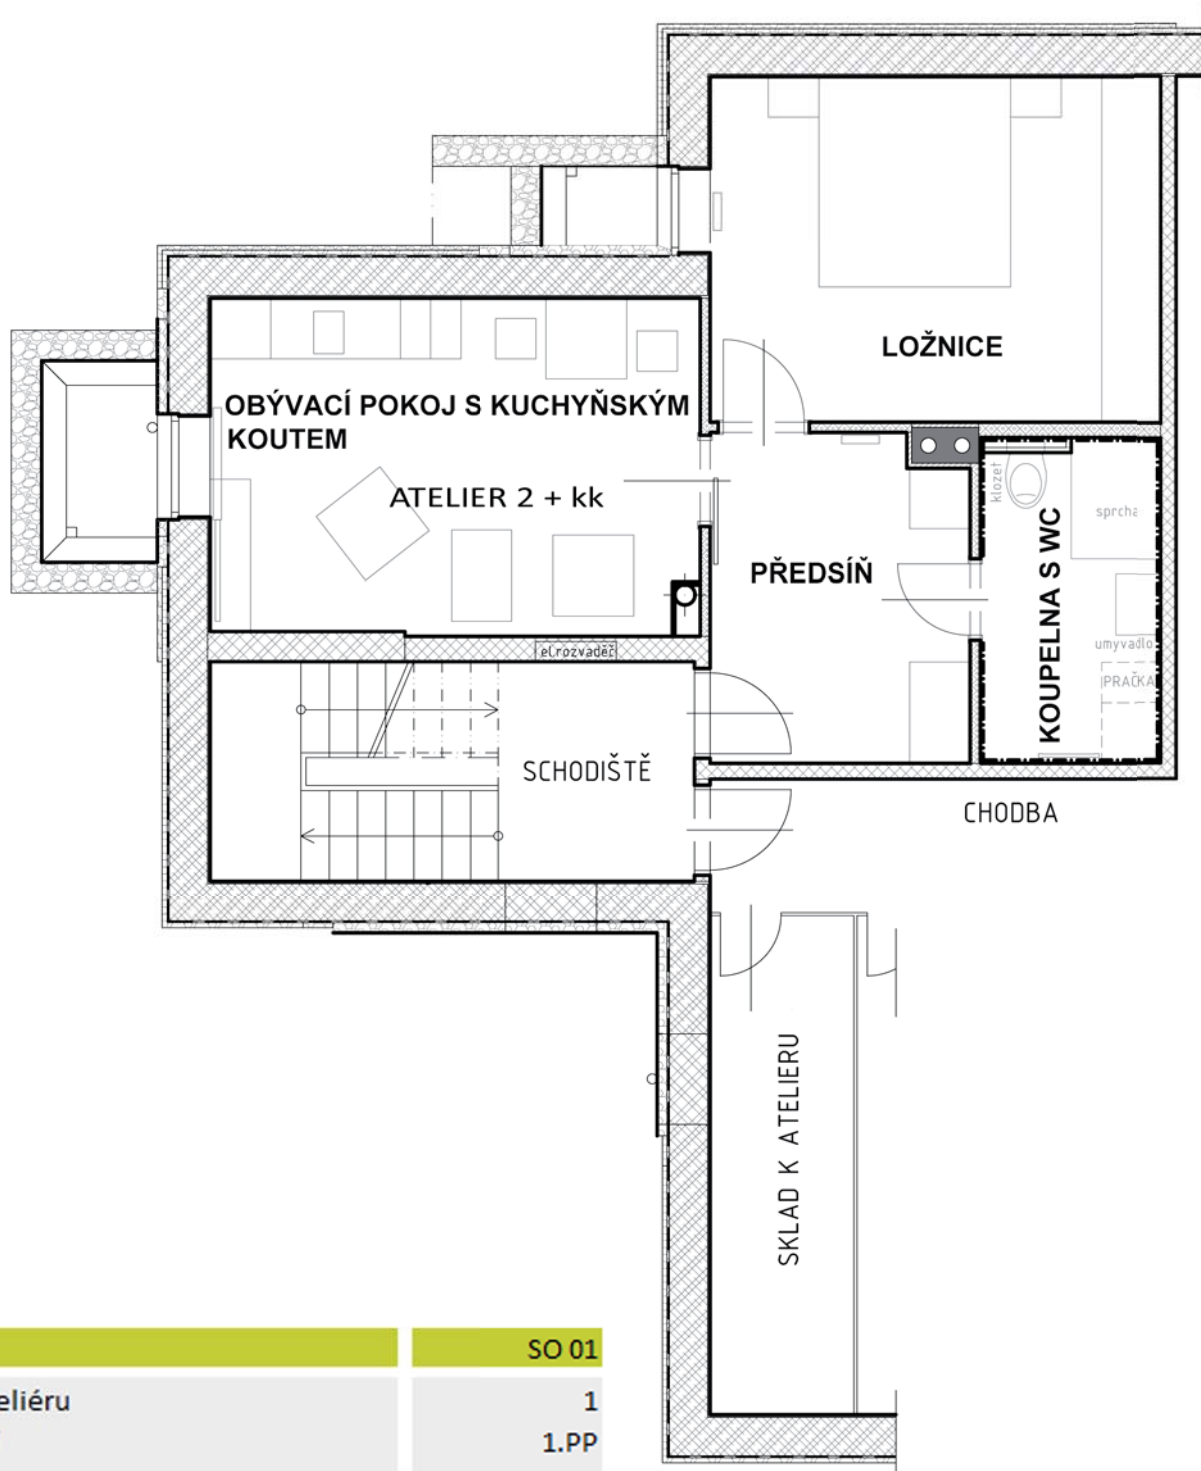

<b>dům</b>	<b>SO 01</b>
číslo ateliéru	1
podlaží	1.PP
předsíň	8,2 m <sup>2</sup>
obývací pokoj s kuchyňským koutem	16,16 m <sup>2</sup>
ložnice	15,39 m <sup>2</sup>
koupelna s WC	5,66 m <sup>2</sup>
<b>podlažní plocha celkem</b>	<b>45,41 m<sup>2</sup></b>
sklad	7,03 m <sup>2</sup>