


## KARTA BYTU Č. 2

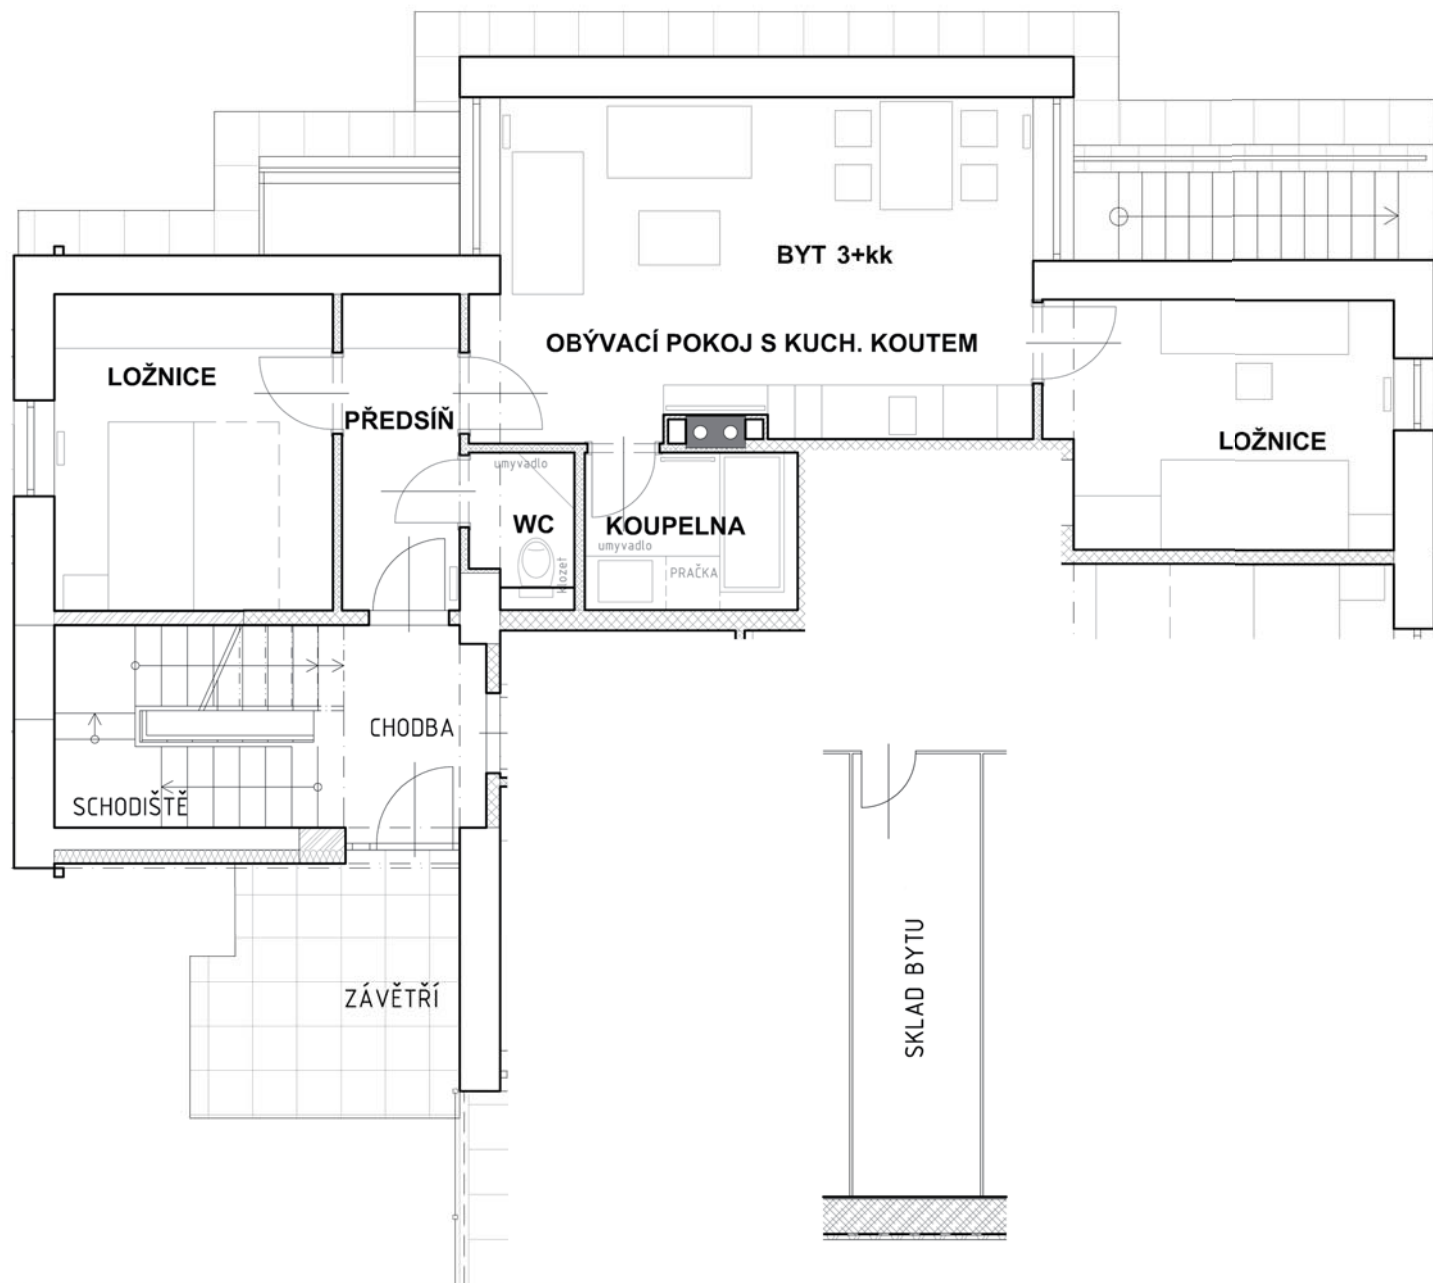

<b>dům</b>	<b>SO 01</b>
číslo bytu	2
podlaží	1.NP
předsíň	4,6 m <sup>2</sup>
obývací pokoj s kuchyňským koutem	23,01 m <sup>2</sup>
ložnice	10,91 m <sup>2</sup>
ložnice	10,47 m <sup>2</sup>
WC	1,69 m <sup>2</sup>
koupelna	4,14 m <sup>2</sup>
<b>podlažní plocha celkem</b>	<b>54,82 m<sup>2</sup></b>
sklad	7,03 m <sup>2</sup>