


KARTA BYTU Č. 3

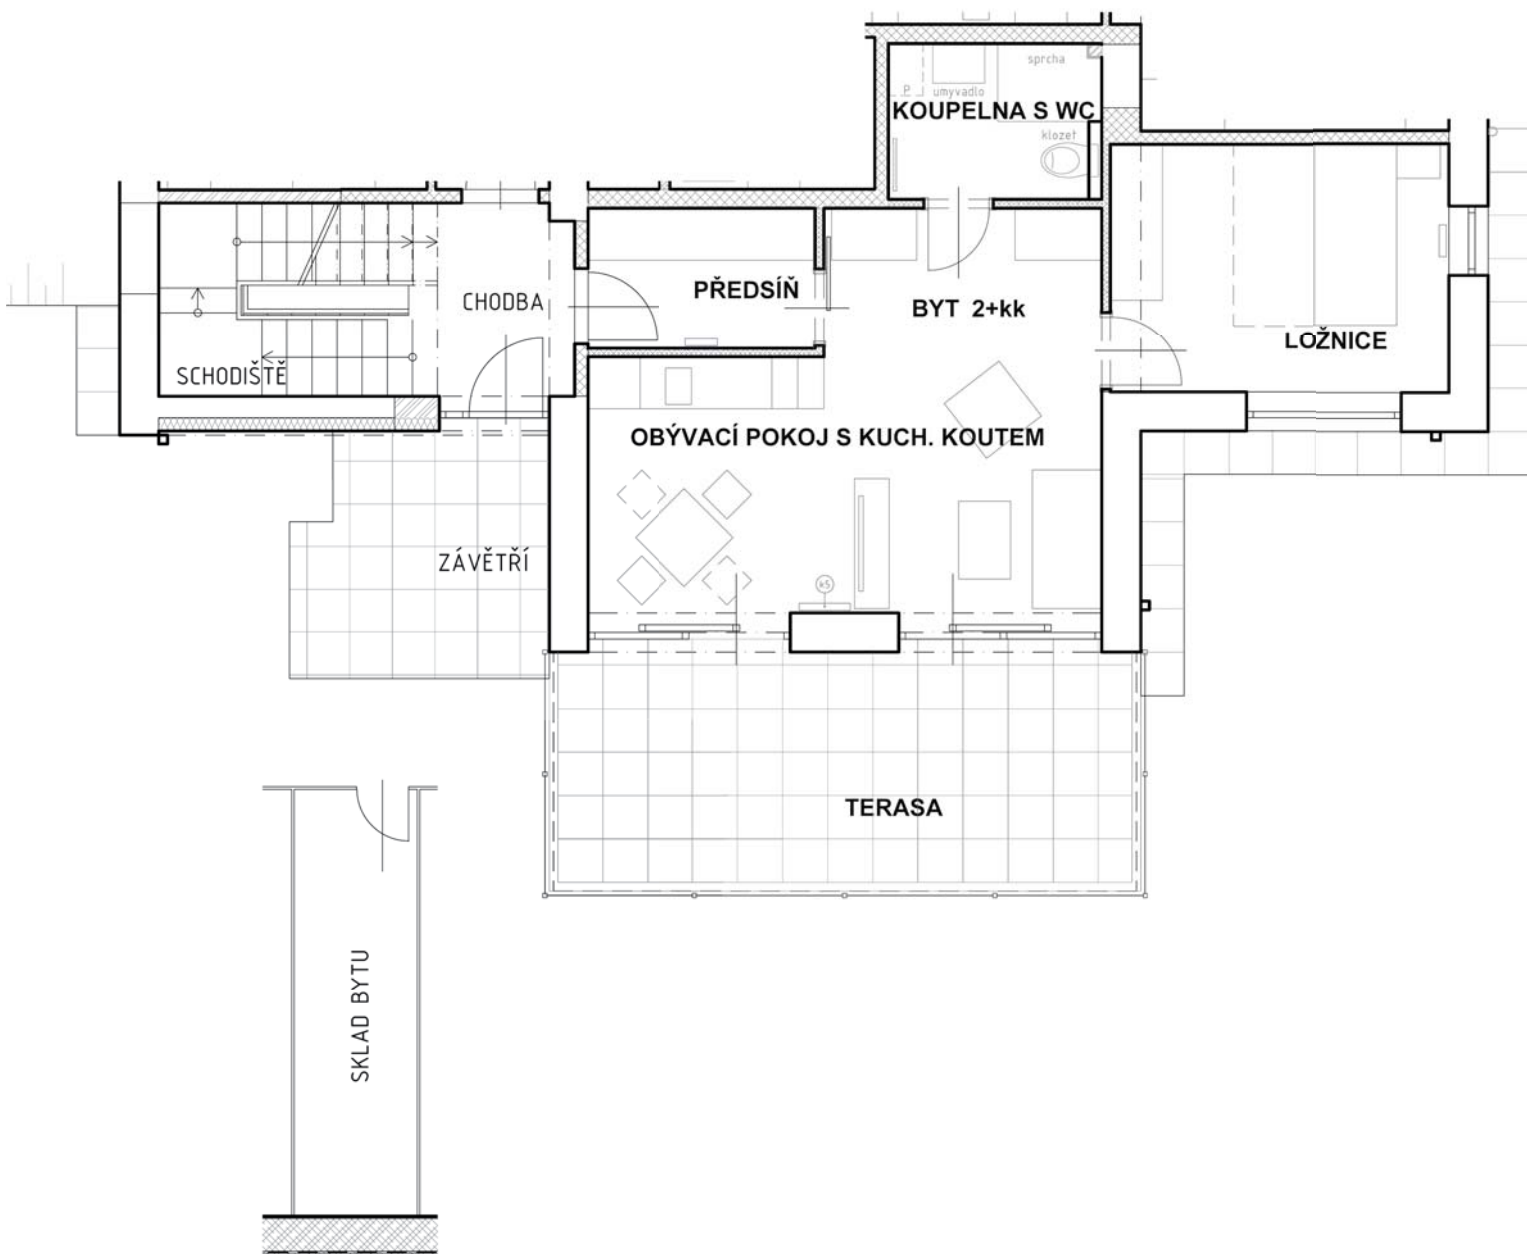

dům	SO 01
číslo bytu	3
podlaží	1.NP
předsíň	4,29 m ²
obývací pokoj s kuchyňským koutem	24,14 m ²
ložnice	11,27 m ²
koupelna s WC	4,29 m ²
terasa	19,48 m ²
podlažní plocha celkem bez terasy	43,99 m²
sklad	7,03 m ²