


KARTA BYTU Č. 4

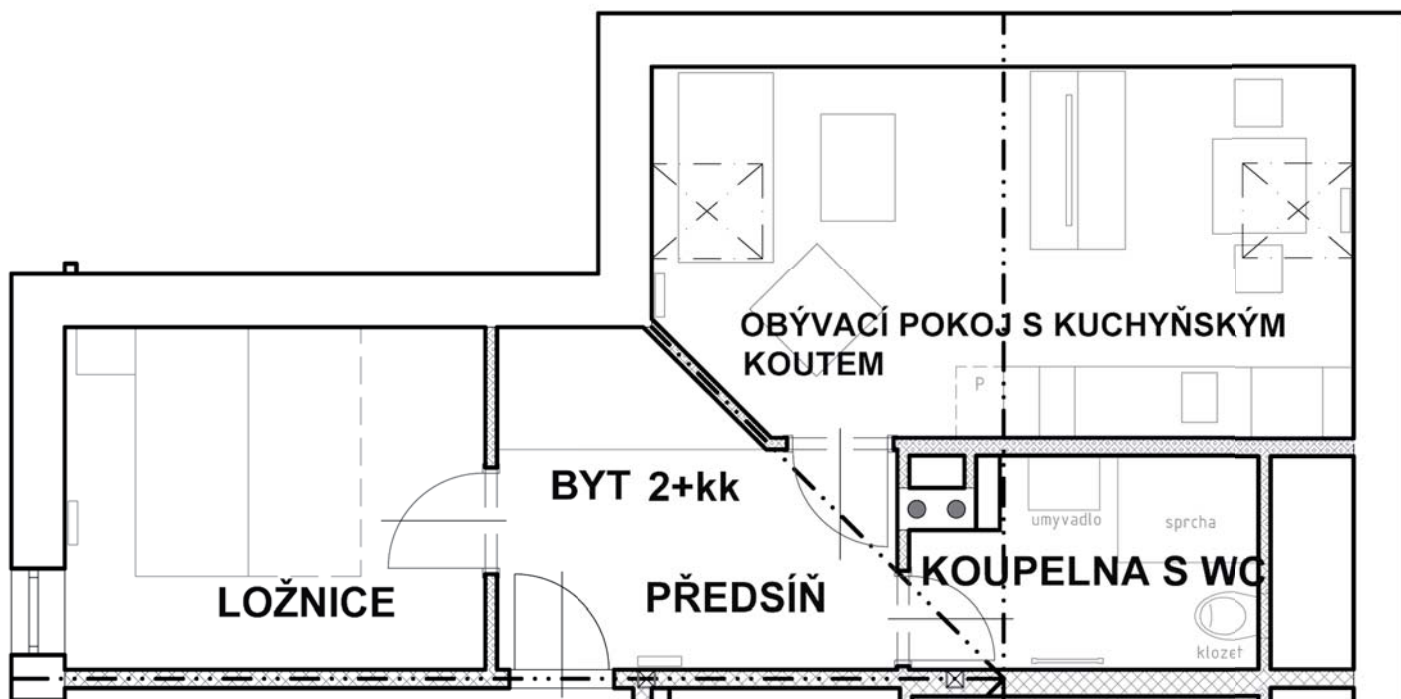

dům	SO 01
číslo bytu	4
podlaží	2.NP
předsíň	8,07 m ²
obývací pokoj s kuchyňským koutem	18,13 m ²
ložnice	10,23 m ²
koupelna s WC	4,97 m ²
podlažní plocha celkem	41,40 m²
sklad	7,03 m ²