


KARTA ATELIÉRU Č. 5

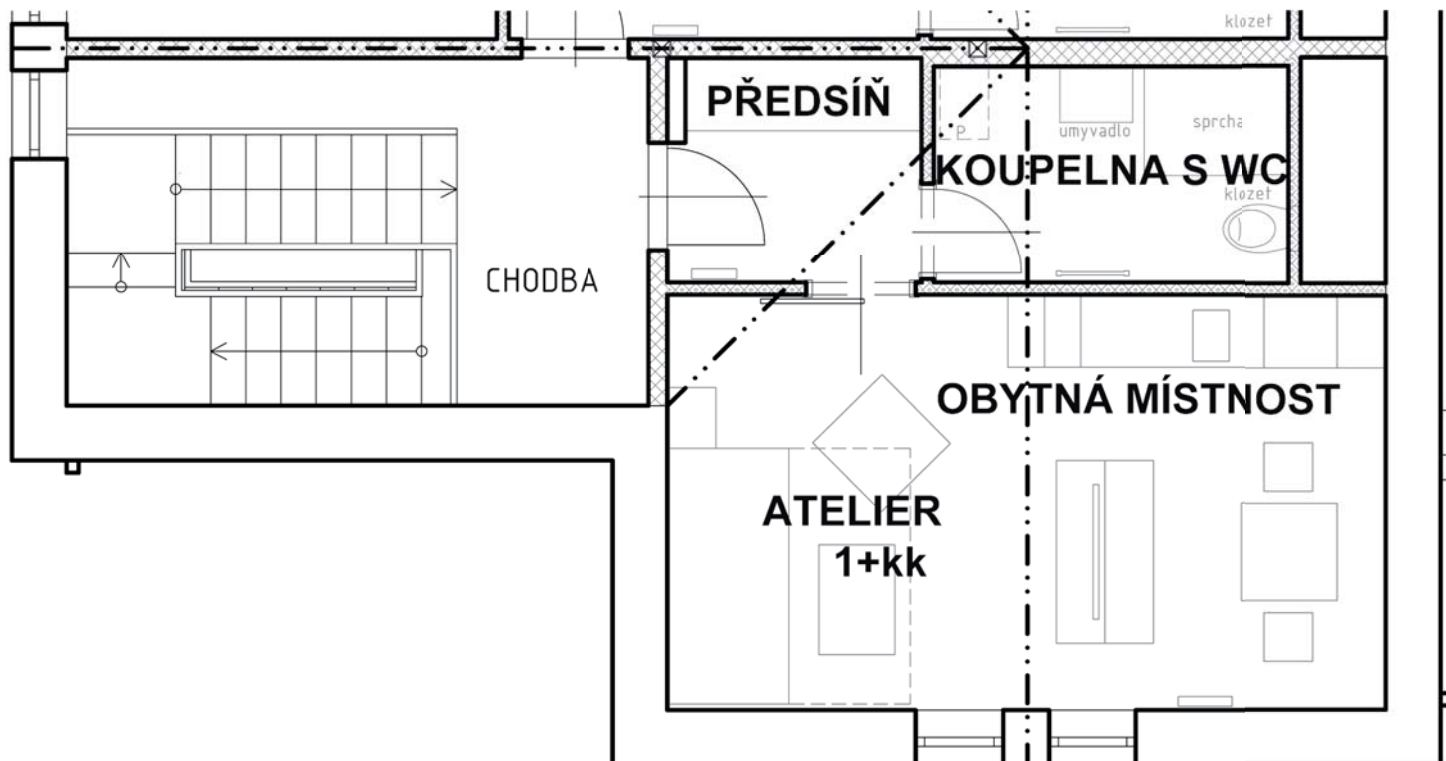

dům	SO 01
číslo ateliéru	5
podlaží	2.NP
předsíň	3,8 m ²
obytná místnost	20,27 m ²
koupelna s WC	5,27 m ²
podlažní plocha celkem	29,34 m²
sklad	5,36 m ²