


KARTA ATELIÉRU Č. 6

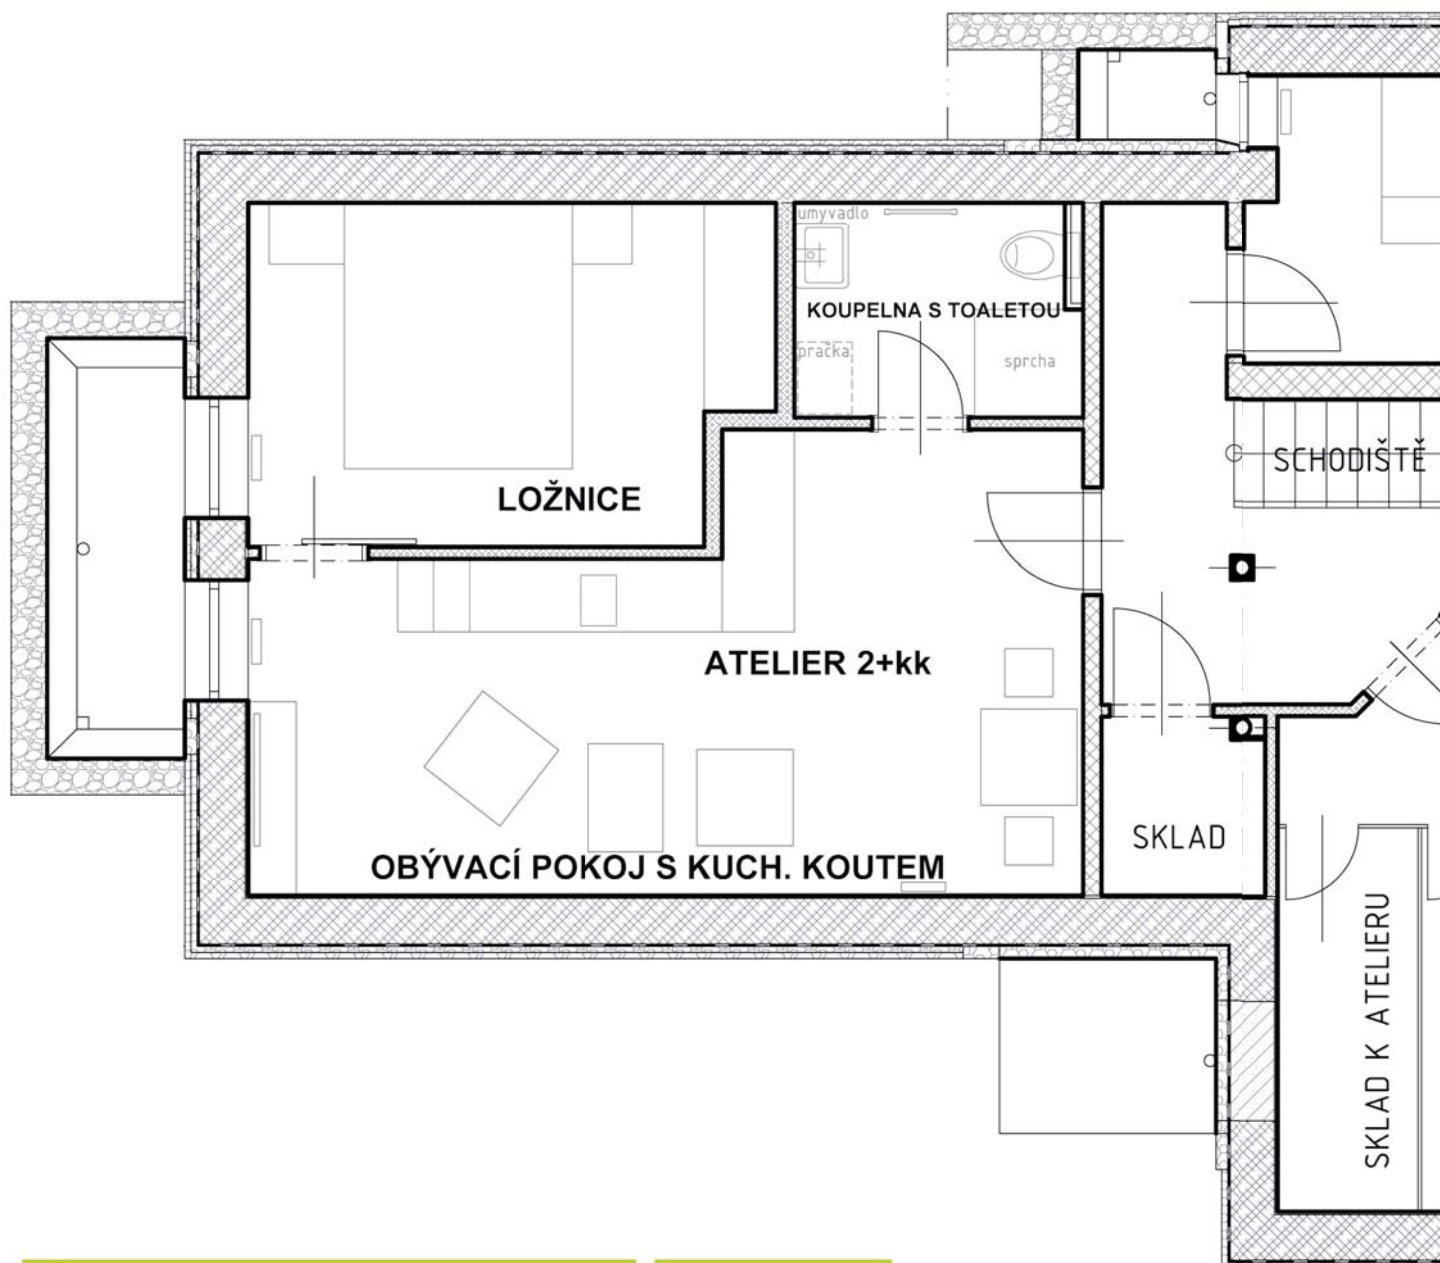

dům	SO 02
číslo ateliéru	6
podlaží	1.PP
obývací pokoj s kuchyňským koutem	22,82 m ²
ložnice	11,97 m ²
koupelna s WC	4,18 m ²
podlažní plocha celkem	38,97 m²
sklad	3,73 m ²