


KARTA BYTU Č. 9

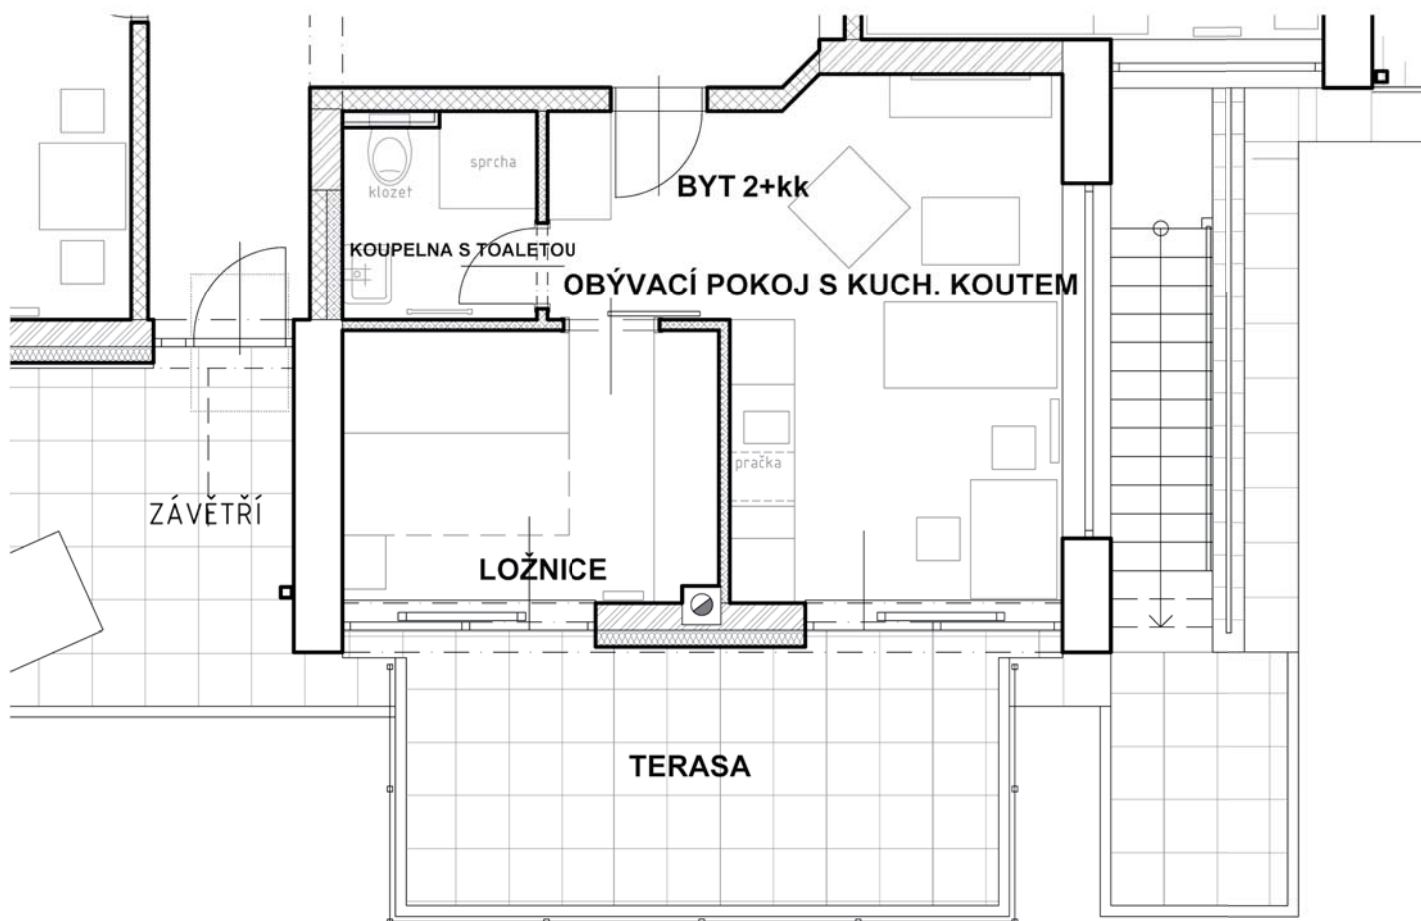

dům	SO 02
číslo ateliéru	9
podlaží	1.NP
obývací pokoj s kuchyňským koutem	18,19 m ²
ložnice	8,80 m ²
koupelna s WC	3,34 m ²
terasa	19,82 m ²
podažní plocha celkem	30,33 m²
sklad	3,26 m ²