


## KARTA ATELIÉRU Č. 12

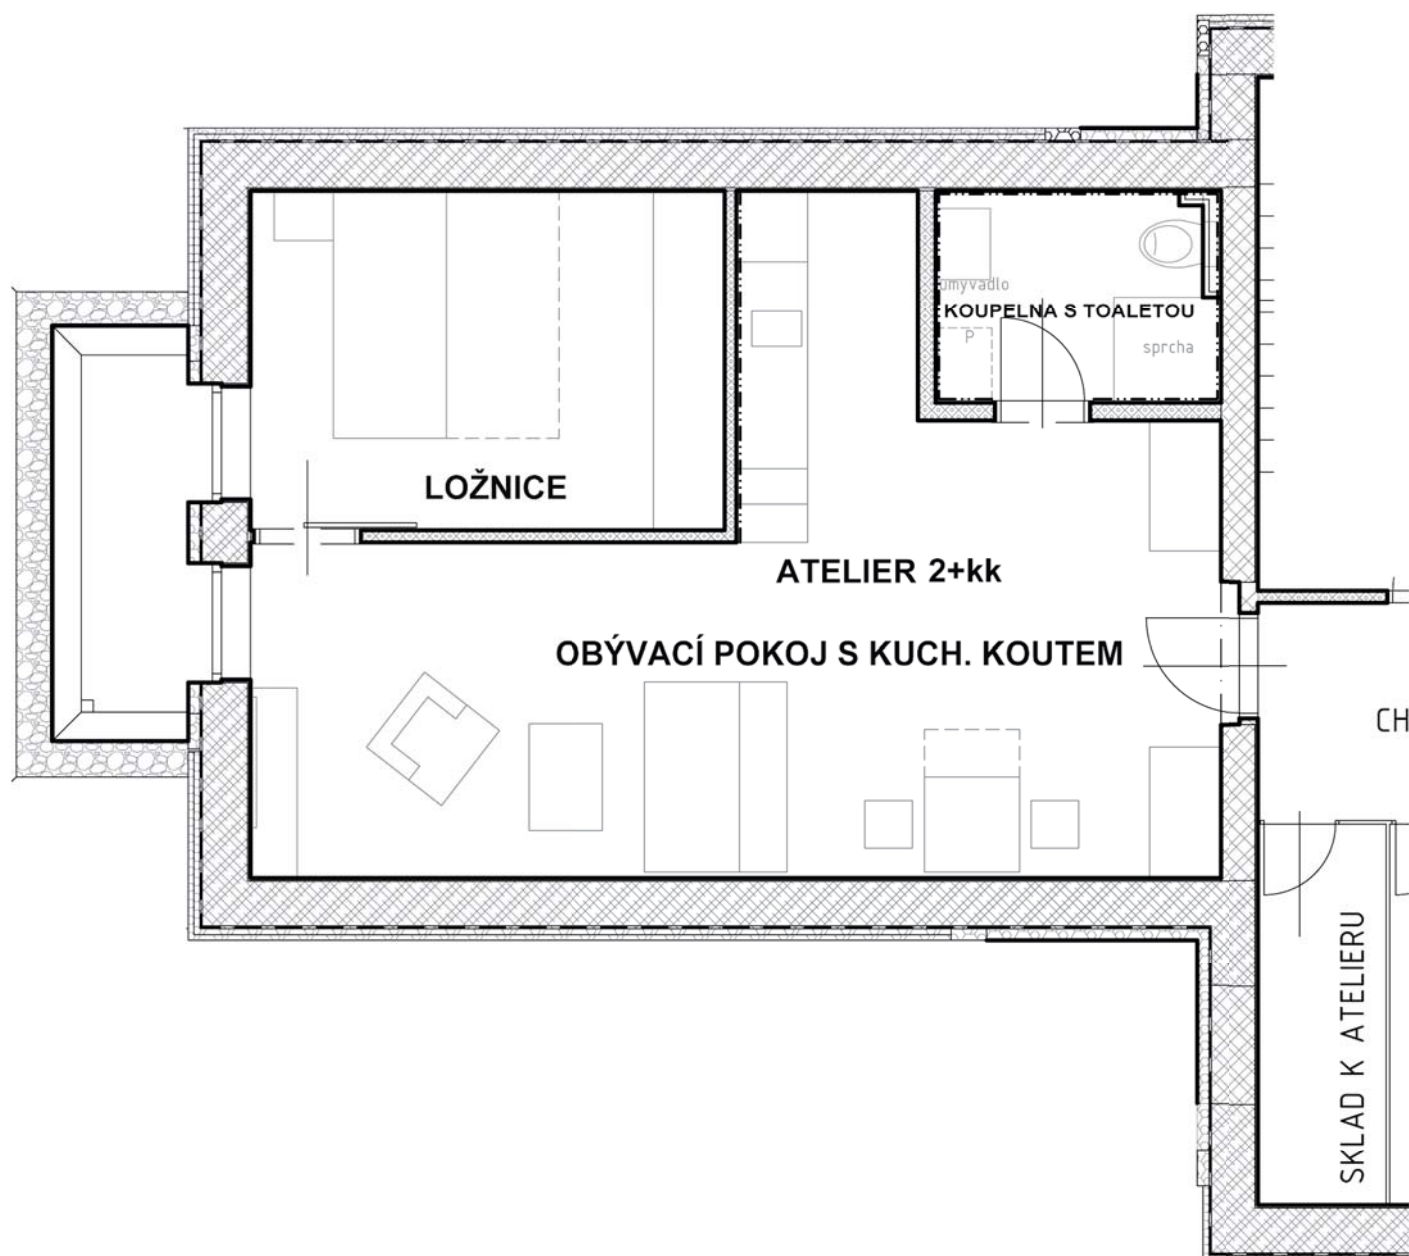

dům	SO 03
číslo ateliéru	12
podlaží	1.PP
obývací pokoj s kuchyňským koutem	30,41 m <sup>2</sup>
ložnice	11,50 m <sup>2</sup>
koupelna s WC	4,16 m <sup>2</sup>
<b>podlažní plocha celkem</b>	<b>46,07 m<sup>2</sup></b>
sklad	3,41 m <sup>2</sup>