


## KARTA ATELIÉRU Č. 13

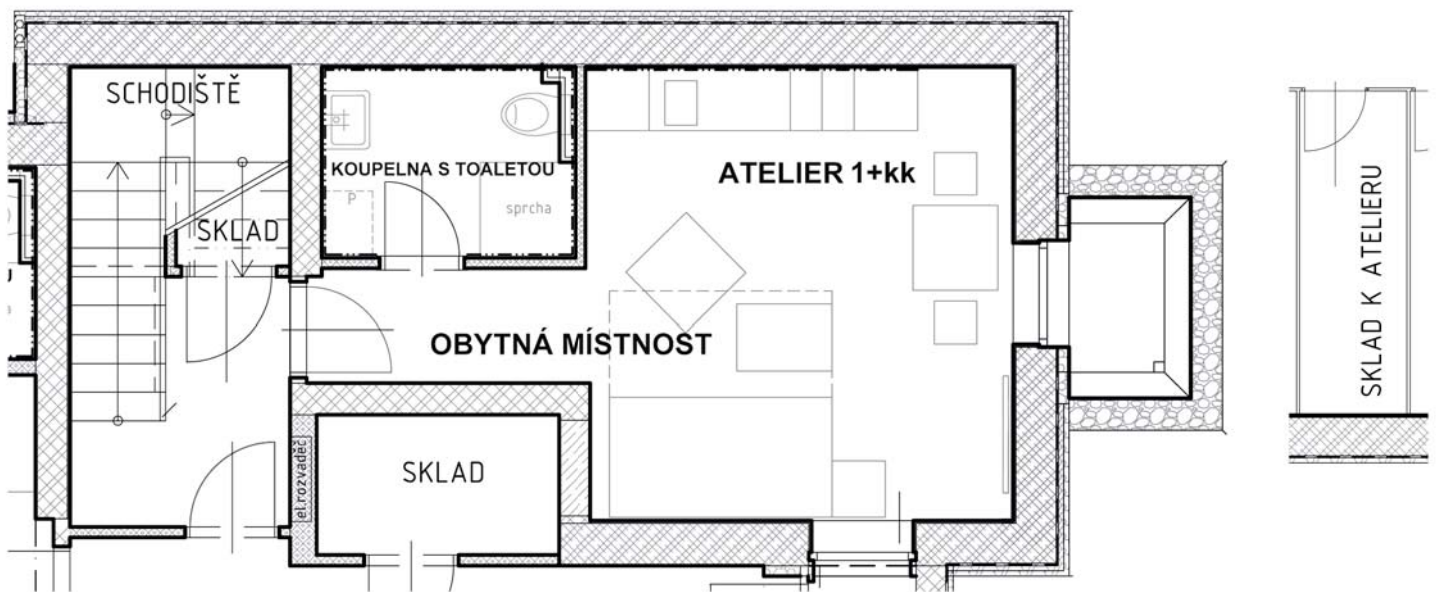

dům	SO 03
číslo ateliéru	13
podlaží	1.PP
obytná místnost	19,98 m <sup>2</sup>
koupelna s WC	4,16 m <sup>2</sup>
<b>podlažní plocha celkem</b>	<b>24,16 m<sup>2</sup></b>
sklad	3,41 m <sup>2</sup>