


# KARTA BYTU Č. 14

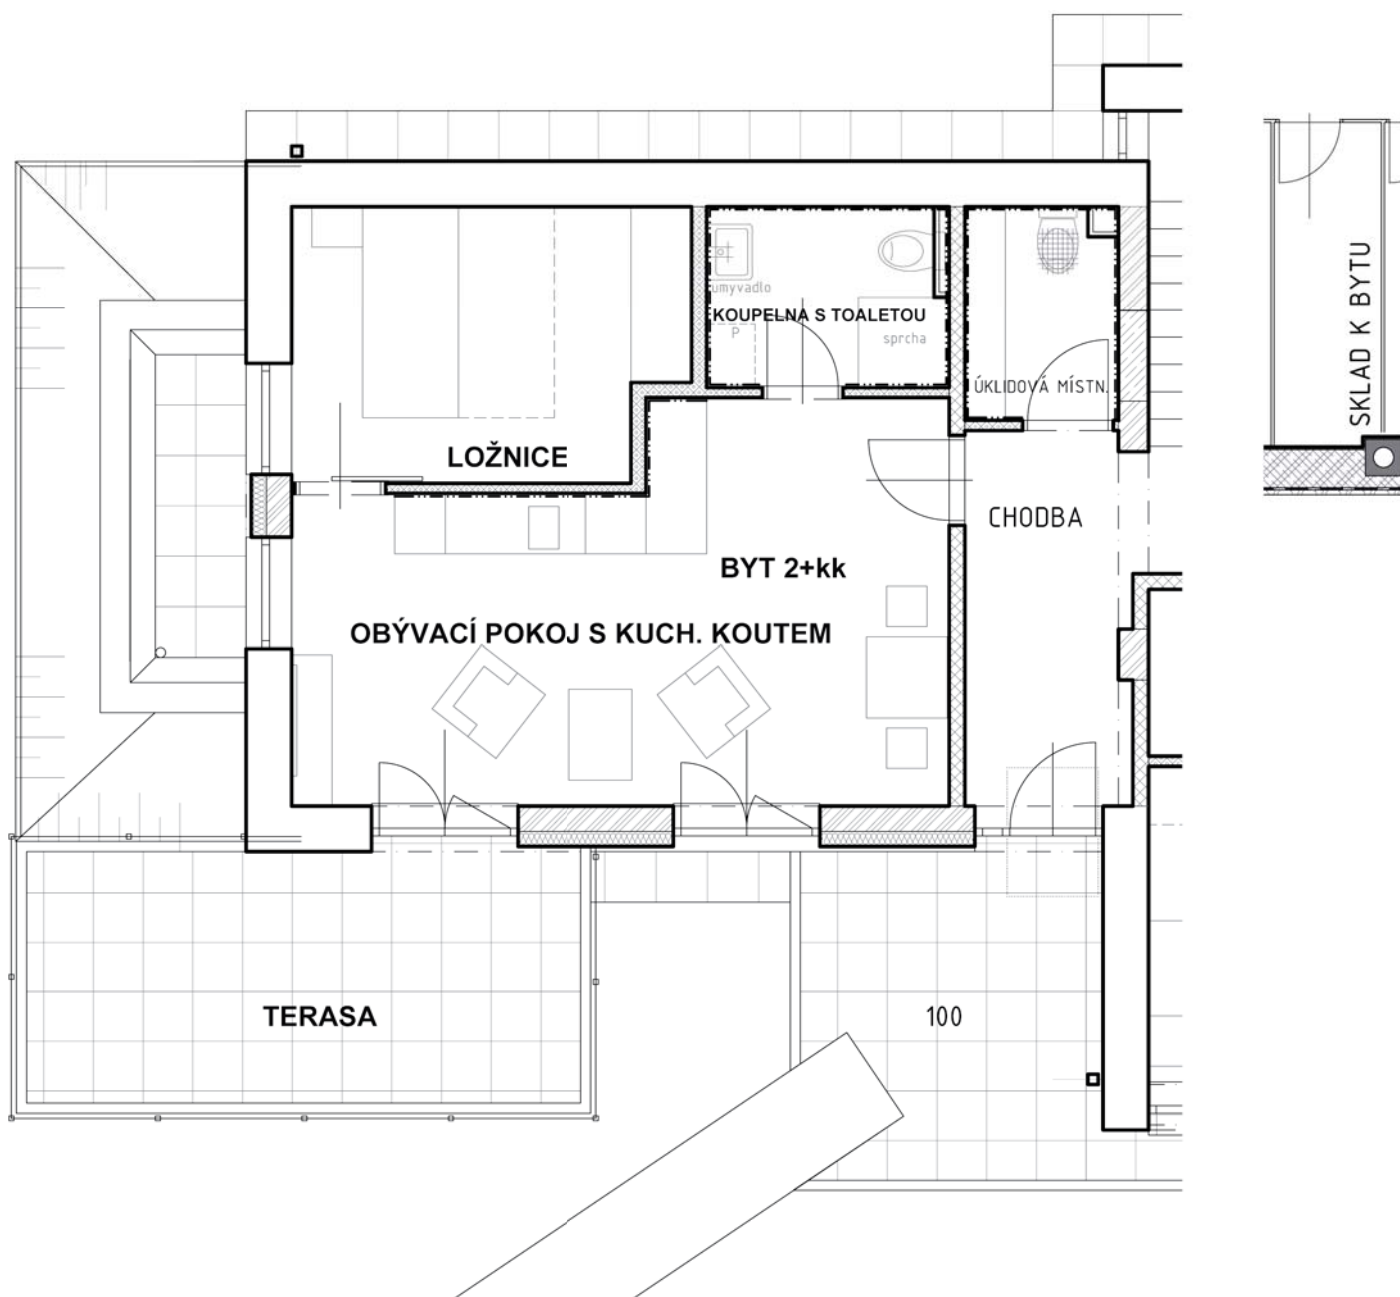

dům	SO 03
číslo ateliéru	14
podlaží	1.NP
obývací pokoj s kuchyňským koutem	23,04 m <sup>2</sup>
ložnice	10,49 m <sup>2</sup>
koupelna s WC	4,18 m <sup>2</sup>
terasa	15,07 m <sup>2</sup>
<b>podlažní plocha celkem</b>	<b>37,71 m<sup>2</sup></b>
sklad	3,41 m <sup>2</sup>